


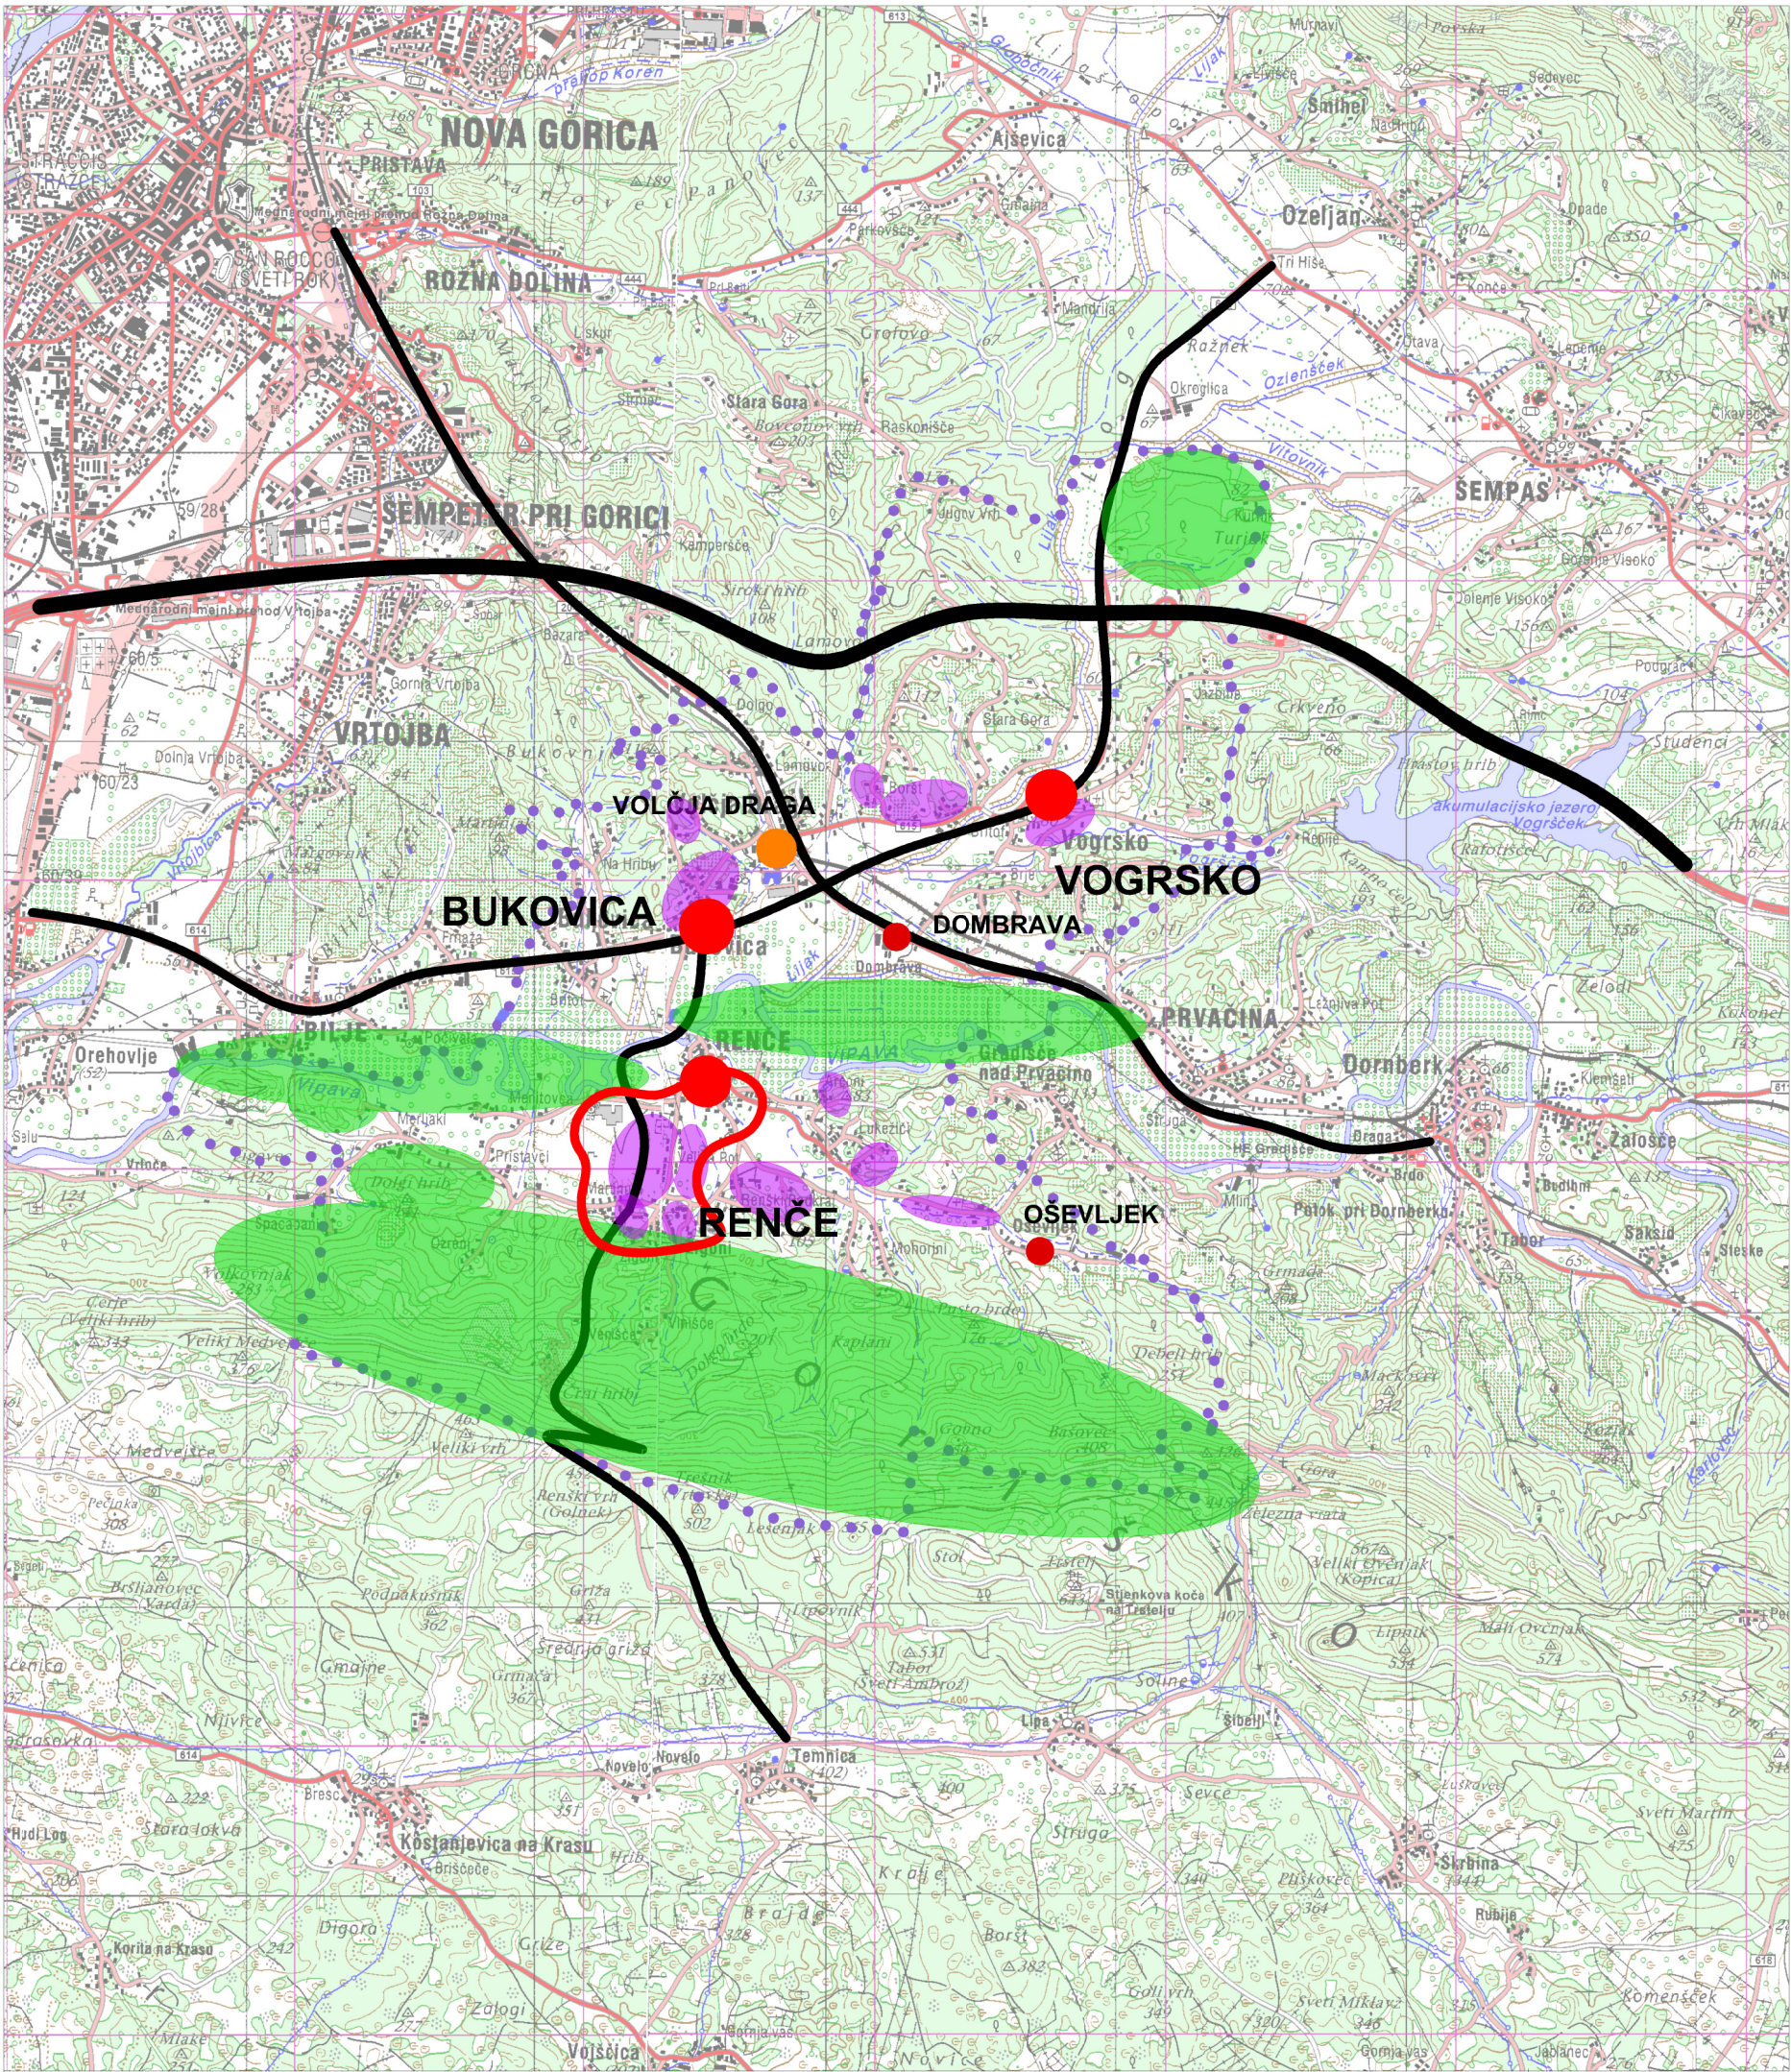

LEGENDA:

- meja občine
- obstoječa poselitvena območja
- prednostna območja za razvoj poselitve in razvoj dejavnosti
- omrežje naselij:
 - pomembno lokalno središče
 - lokalno središče
 - ostala naselja s centralnimi funkcijami
- temeljne smeri prometnega povezovanja
- druga pomembna območja
- območje urbanističnega načrta

ZASNOVA PROSTORSKEGA RAZVOJA

dokument	OBČINSKI PROSTORSKI NAČRT OBČINE RENČE VOGRSKO strateški del
merilo	1:50 000
RISBA 1	