



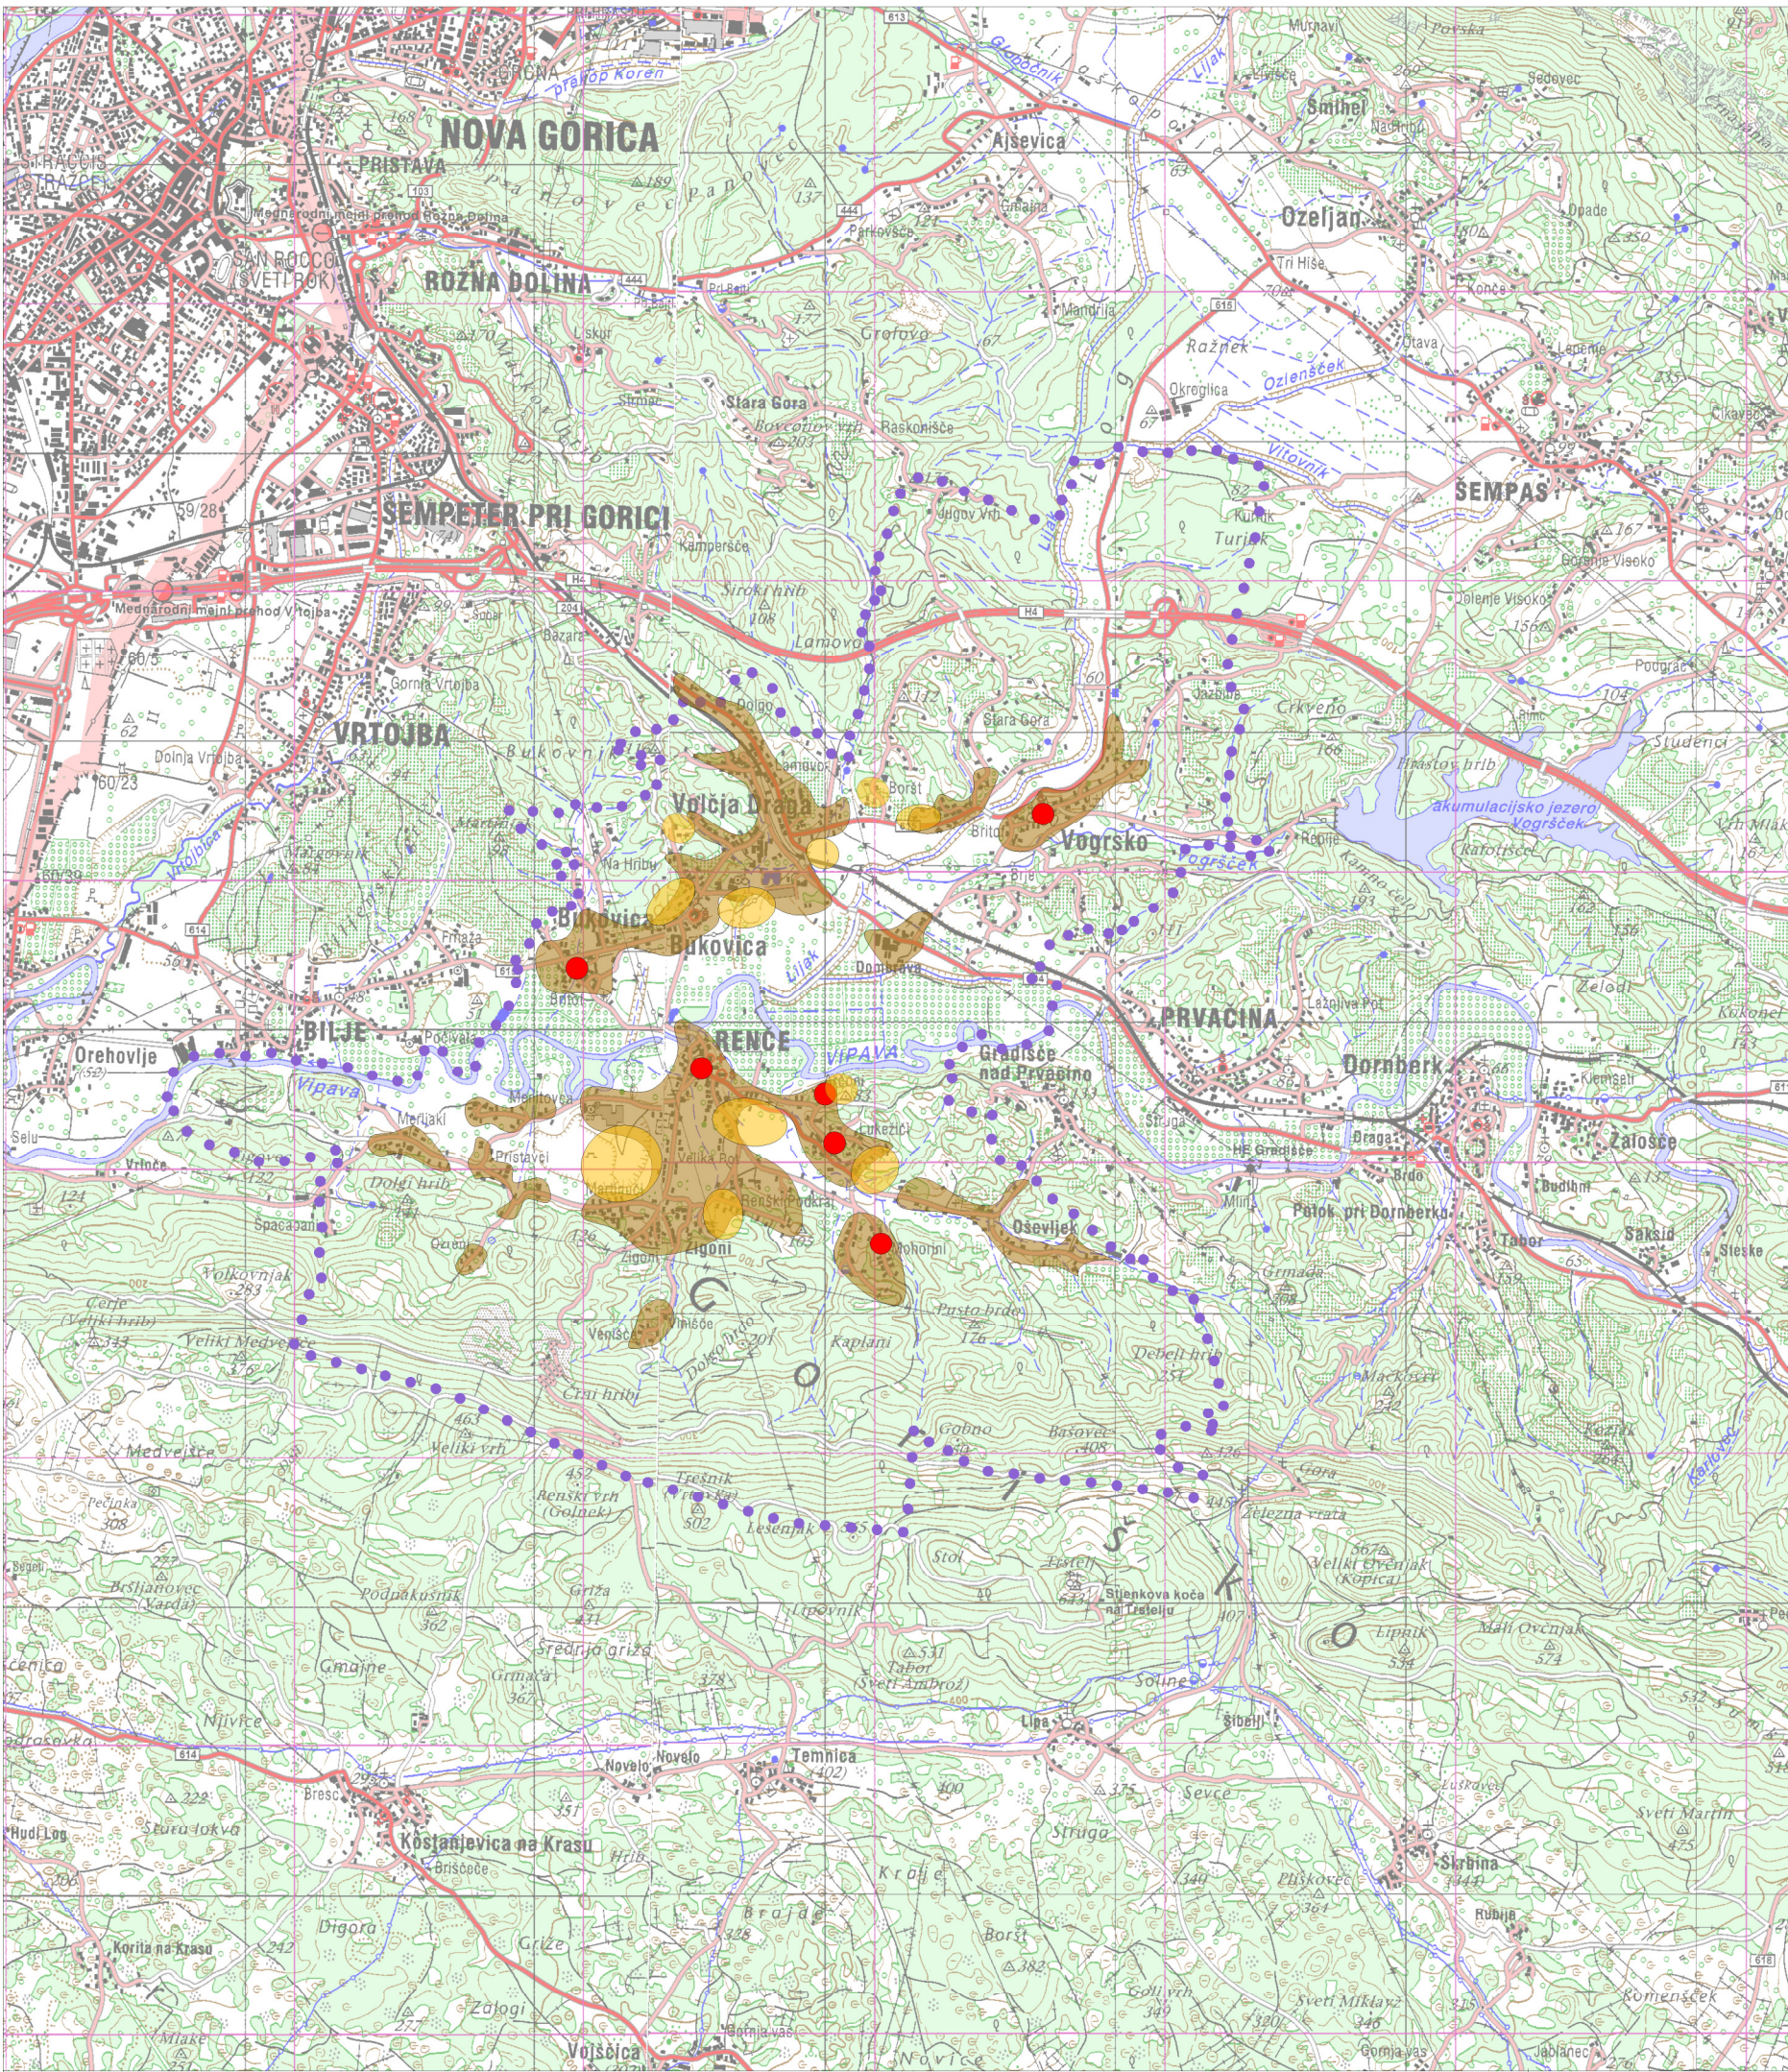

0 500m 1000m 2000m 3000m 4000m 5000m

Vir:

DTK50, Geodetska uprava Republike Slovenije

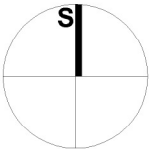

LEGENDA:

meja občine

- notranji razvoj naselja
- celovita prenova naselja
- širitev naselja

USMERITVE ZA RAZVOJ POSELITVE IN
ZA CELOVITO PRENOVO

dokument	OBČINSKI PROSTORSKI NAČRT OBČINE RENČE VOGRSKO strateški del
merilo	1:50 000