
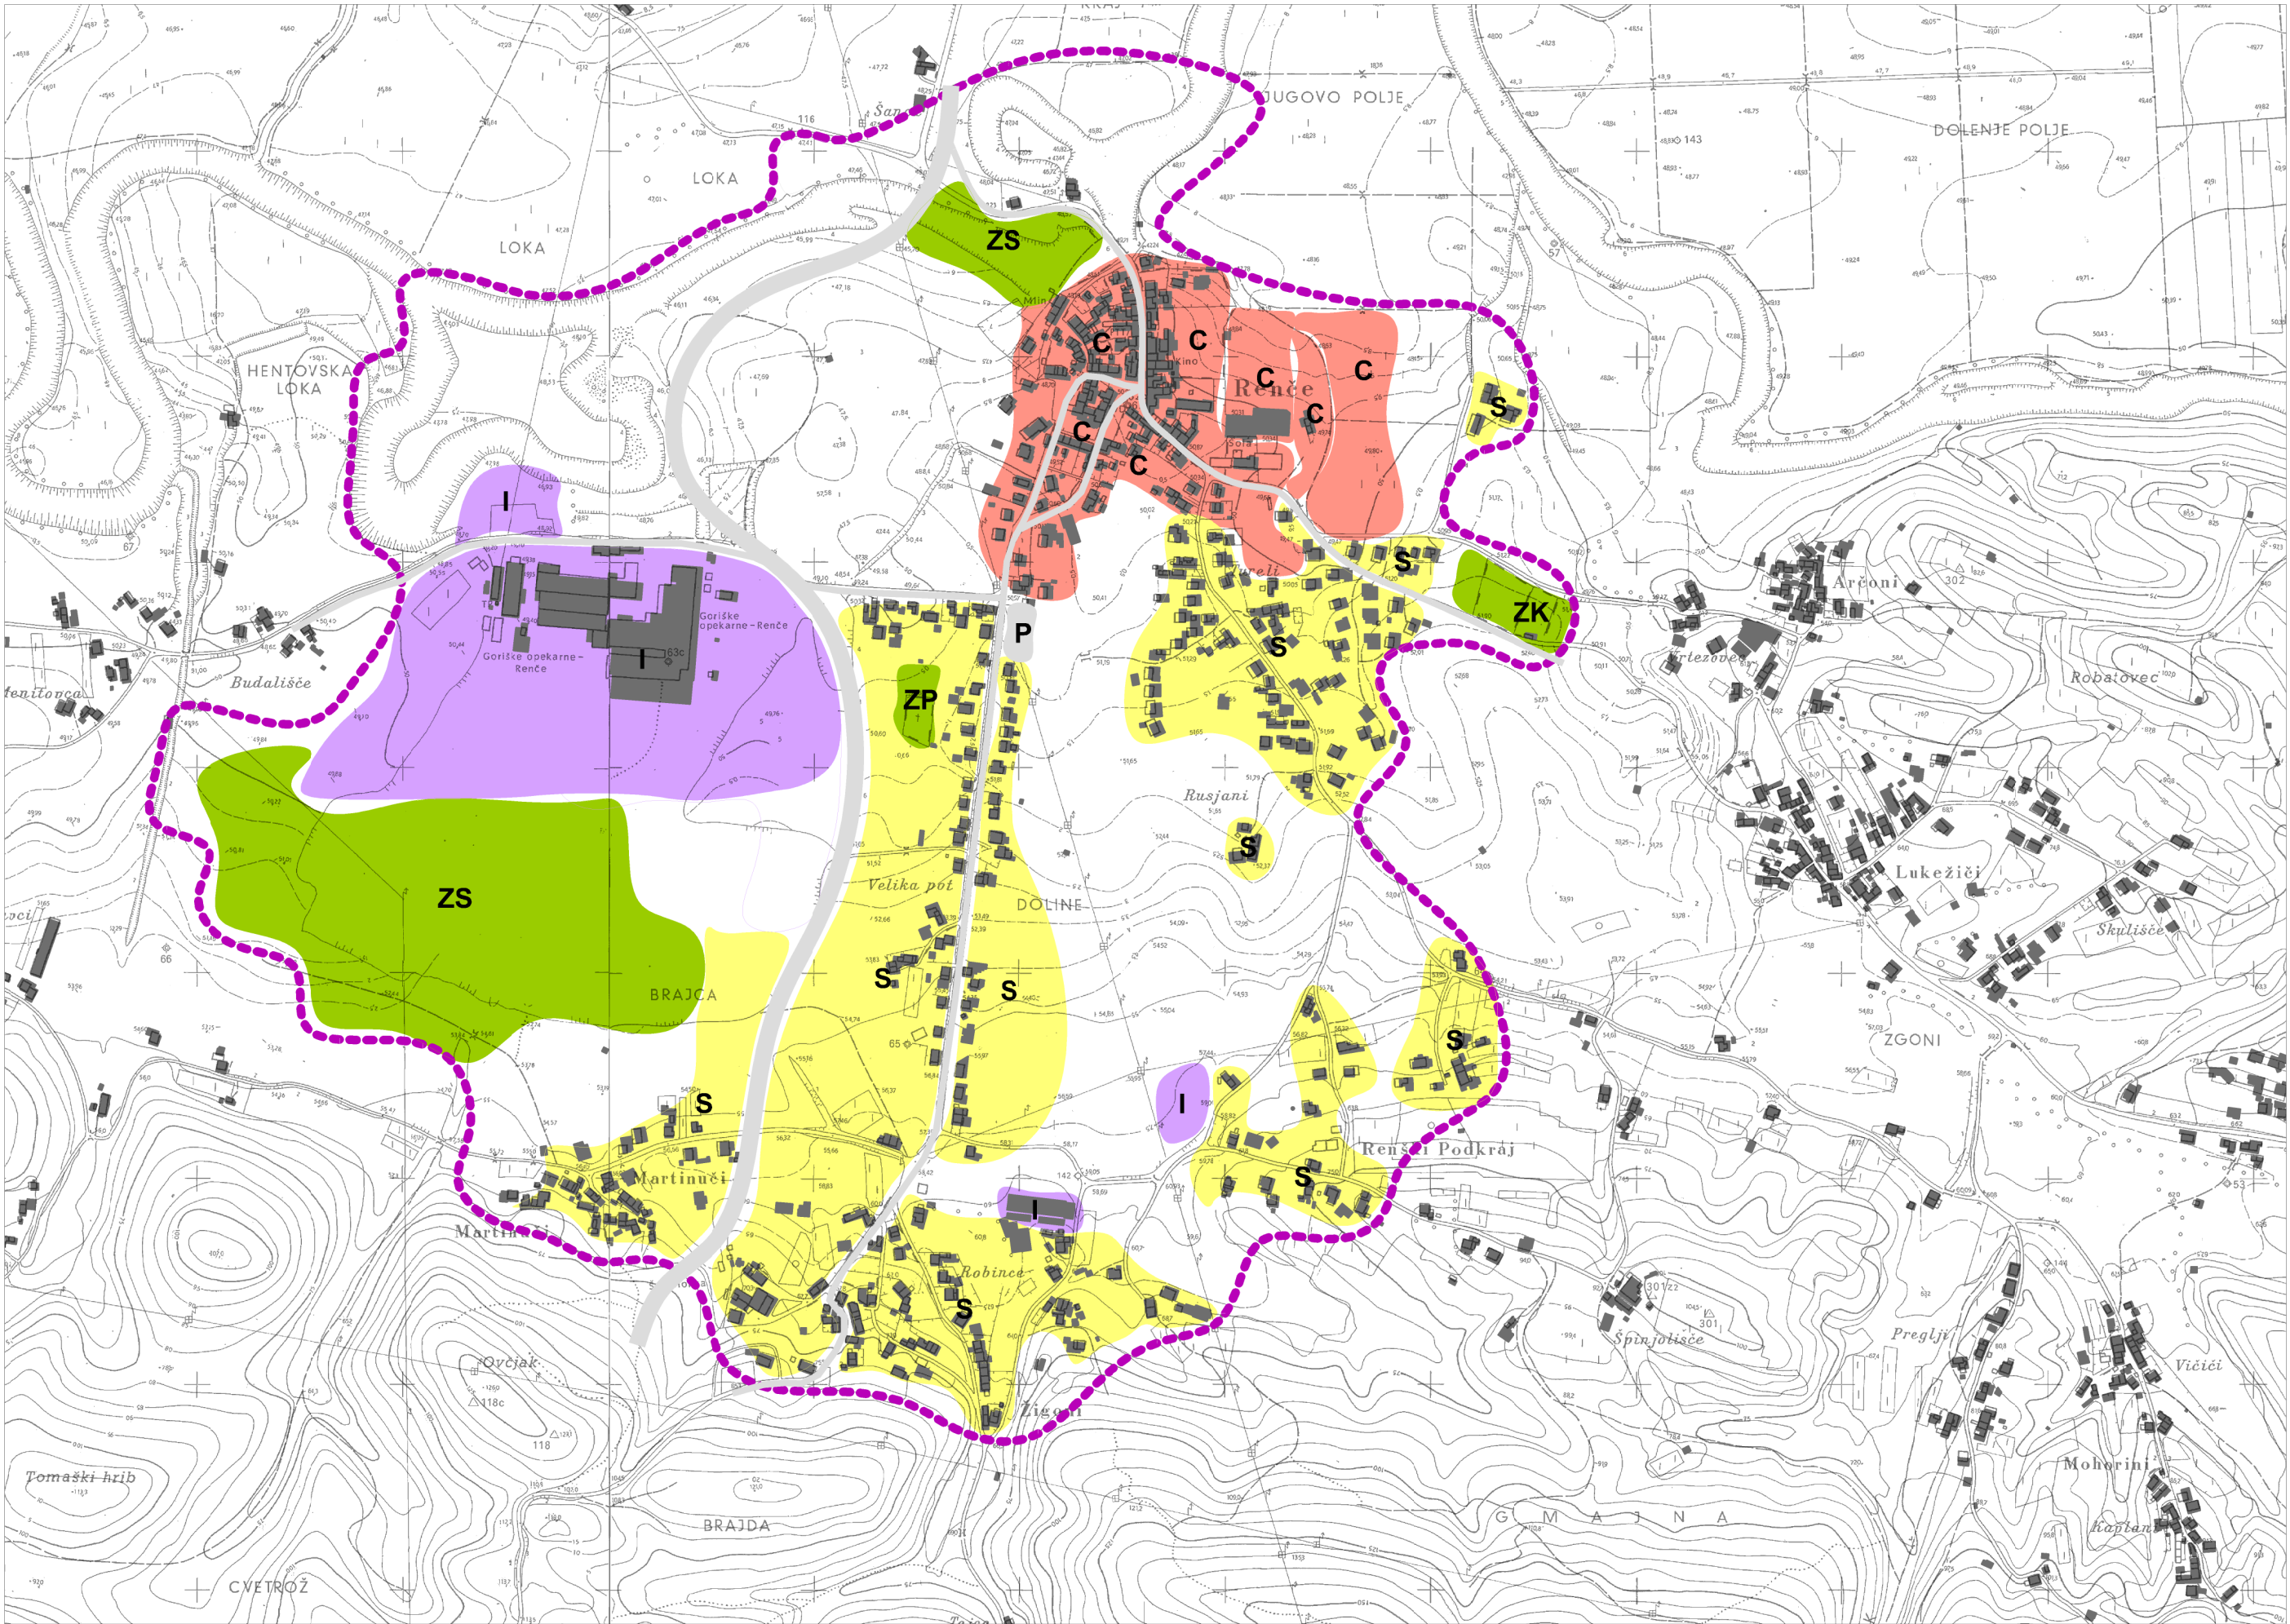


Vir:

TTN5, Geodetske uprava Republike Slovenije

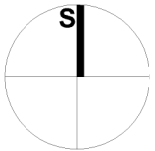

LEGENDA:

----- območje urbanističnega načrta

- S** območje stanovanj
- C** območje centralnih dejavnosti
- I** območje proizvodnih dejavnosti

- BD** površine drugih območij
- BC** športni centri
- Z** območje zelenih površin
- ZS** površine za oddih, rekreacijo in šport
- ZP** parki
- ZK** pokopališča
- P** območje prometne infrastrukture
- F** območje za potrebe obrambe

Urbanistični načrt Renč:
KONCEPT PODROBNEJŠE NAMENSKE
RABE STAVBNIH ZEMLJIŠČ

dokument	OBČINSKI PROSTORSKI NAČRT
območje	OBČINA RENČE VOGRSKO
prilavljavec in naročnik	Občina Renče-Vogrsko, Bukovica 43, 5293 Volčja Draga,
faza	urbanistični načrt Renč
merilo	1:7 500
izdelovalec	STUDIO3 d.o.o. Ajdovščina
datum risbe	23. 09. 2021

Studio3