


1

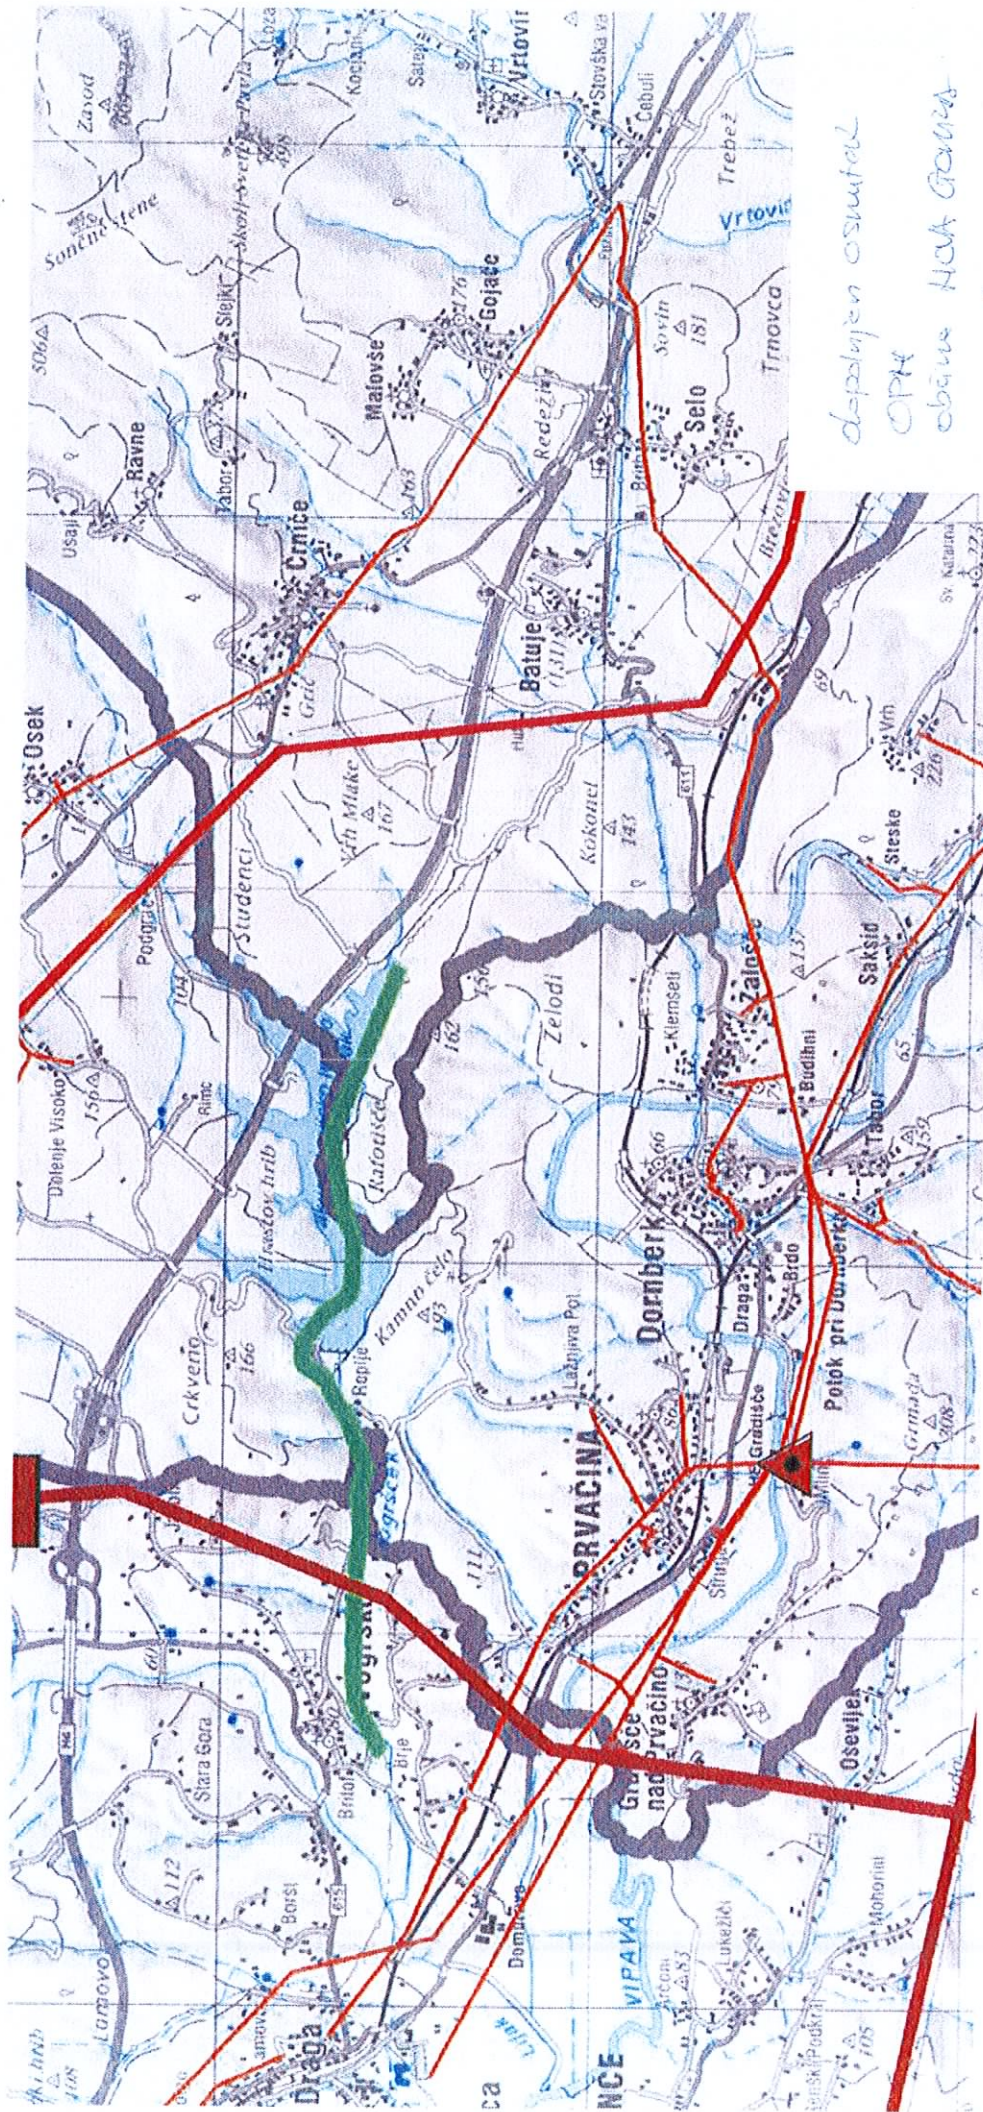

dopolnjen osnutek


OPH

občina HČA Gorizia

12.5.2010

osnove gospodarske
javne infrastrukture

izv. projekt - pos. 1. sk. 2010
15.10.2010

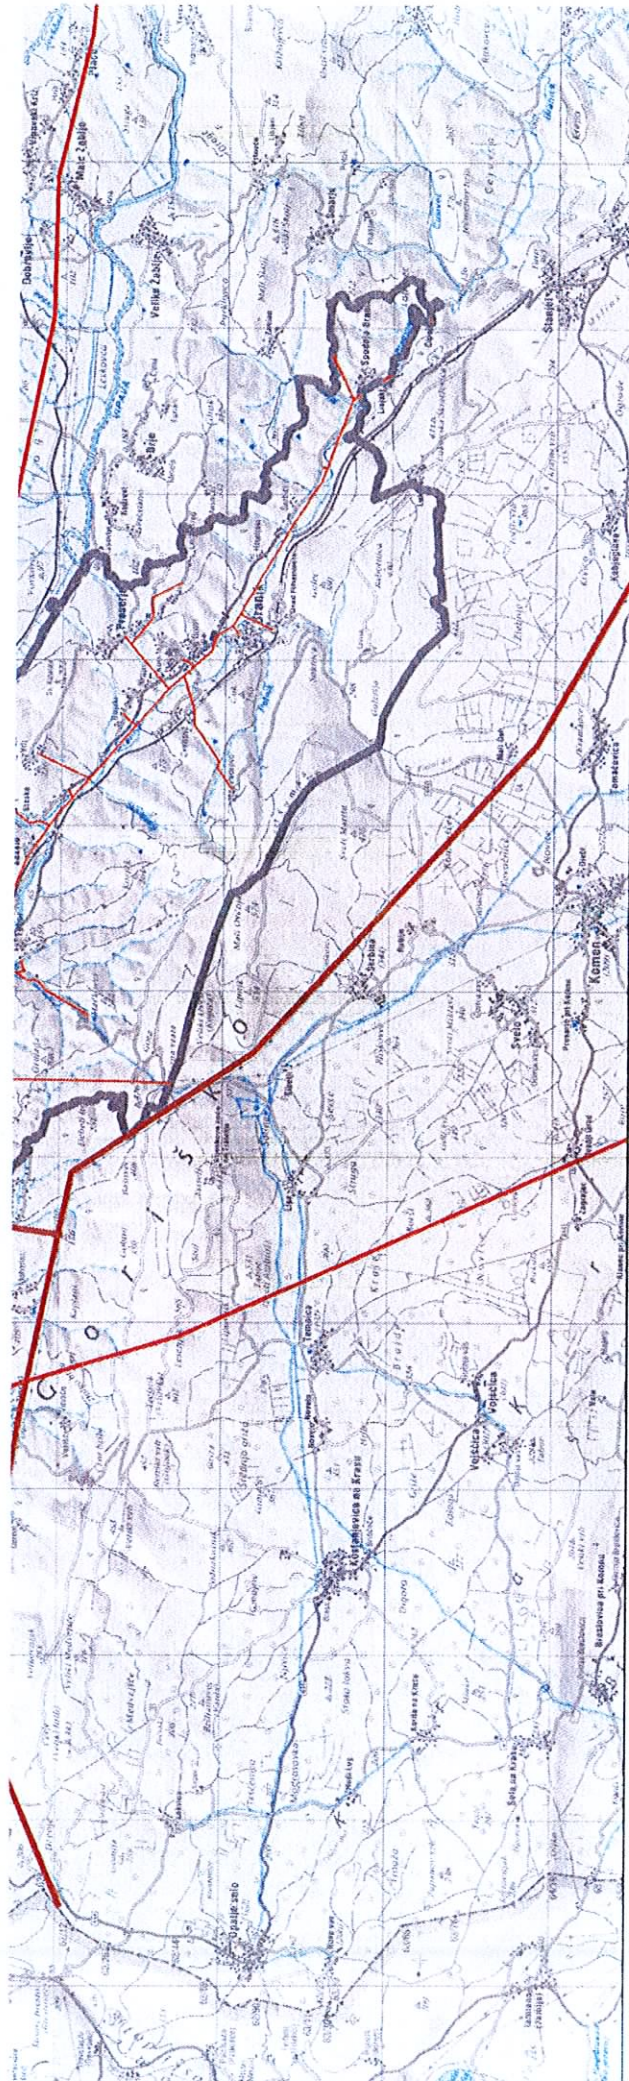

STRATEŠKI DEL OBČINSKEGA PROSTORSKEGA NAČRTA MESTNE OBČINE NOVA GORICA

KARTA 2.3

ZASNOVA GOSPODARSKE JAVNE INFRASTRUKTURE ELEKTROENERGETSKO IN PLINOVODNO OMREŽJE

Naročnik: Mestna občina Nova Gorica

Izvajalec: LOCUS d. o. o.

MERILO 1:50.000

Elektroenergetsko omrežje

-  hidroelektrarne do 10 MW
-  hidroelektrarne nad 10 MW
-  glavna razdelilna transformatorska postaja
-  razdelilna transformatorska postaja
-  400 kV daljnovod
-  2x110 kV daljnovod
-  20 kV daljnovod

Plinovodno omrežje

-  magistralni plinovod
-  regionalni plinovod