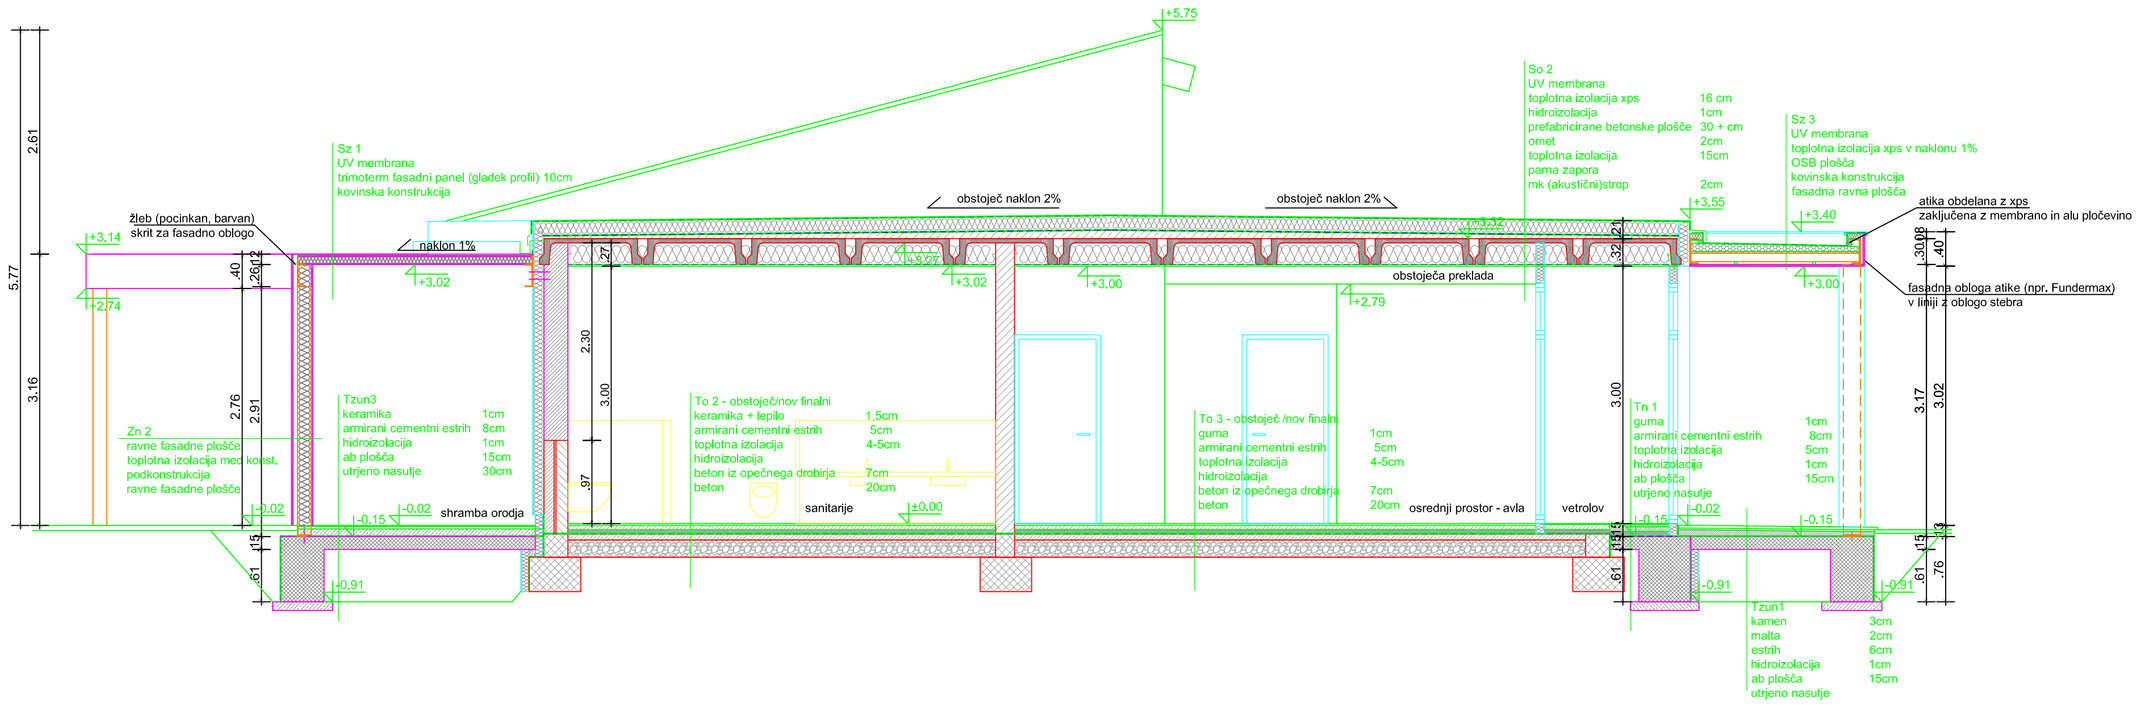

LEGENDA:

opeka - obstoječa	opeka - predvideno	toplotna izolacija
armiran beton - obstoječ (monta gl., traveta)	armiran beton - predviden	hidroizolacija
estrih - obstoječ	estrih - predviden	

±0.00 =50.98m nmv

INVESTITOR: Občina Renče-Vogrsko, Bukovica 43, 5293 Volčja Draga			OBJEKT: PODRUŽNIČNA OSNOVNA ŠOLA IN VRTEC V BUKOVICI		
PROJEKTANT: studio bonutti; Ines Bonutti s.p., Bukovica 99, 5293 Volčja Draga, Tel.: +386 (0)5 305-30-77, IZS 2307			VRSTA NAČRTA: NAČRT ARHITEKTURE		
ODGOVORNI VODJA PROJEKTA	Ines Bonutti u.d.i.a. ZAPS 0346 A		VSEBINA RISBE: PREREZ A2-A2		
ODGOVORNI PROJEKTANT	Ines Bonutti u.d.i.a. ZAPS 0346 A				
SODELAVEC	Petra Cegnar u.d.i.a.		ŠT. PROJEKTA: 1/2018	ŠT. NAČRTA: 1/2018-1	VRSTA PROJEKTA: PGD
SODELAVEC			MERILO: 1:50	ŠT. RISBE: 2.2	DATUM: maj 2018

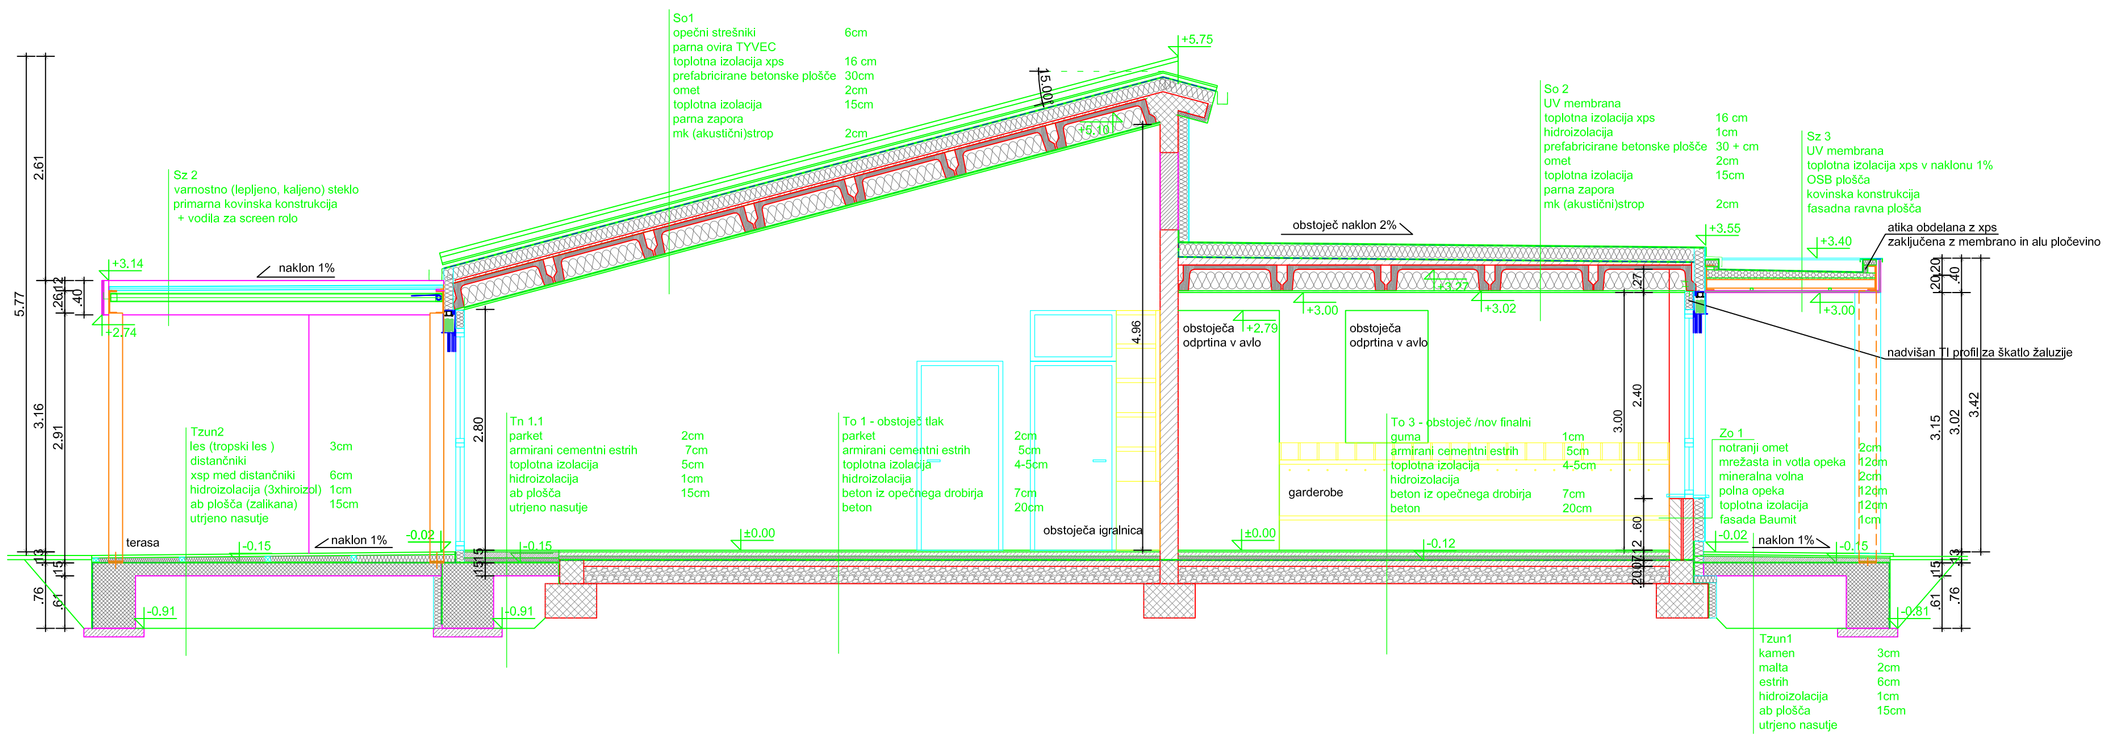

LEGENDA:

opeka - obstoječa	opeka - predvideno	toplotna izolacija
armiran beton - obstoječ (monta gl., traveta)	armiran beton - predviden	hidroizolacija
estrih - obstoječ	estrih - predviden	

±0.00 =50.98m nmv

INVESTITOR: Občina Renče-Vogrsko, Bukovica 43, 5293 Volčja Draga			OBJEKT: PODRUŽNIČNA OSNOVNA ŠOLA IN VRTEC V BUKOVICI		
PROJEKTANT: studio bonutti; Ines Bonutti s.p., Bukovica 99, 5293 Volčja Draga, Tel.: +386 (0)5 305-30-77, IZS 2307			VRSTA NAČRTA: NAČRT ARHITEKTURE		
ODGOVORNI VODJA PROJEKTA	Ines Bonutti u.d.i.a. ZAPS 0346 A		VSEBINA RISBE: PREREZ A1-A1		
ODGOVORNI PROJEKTANT	Ines Bonutti u.d.i.a. ZAPS 0346 A				
SODELAVEC	Petra Cegnar u.d.i.a.		ŠT. PROJEKTA: 1/2018	ŠT. NAČRTA: 1/2018-1	VRSTA PROJEKTA: PGD
SODELAVEC			MERILO: 1:50	ŠT. RISBE: 2.1	DATUM: maj 2018