
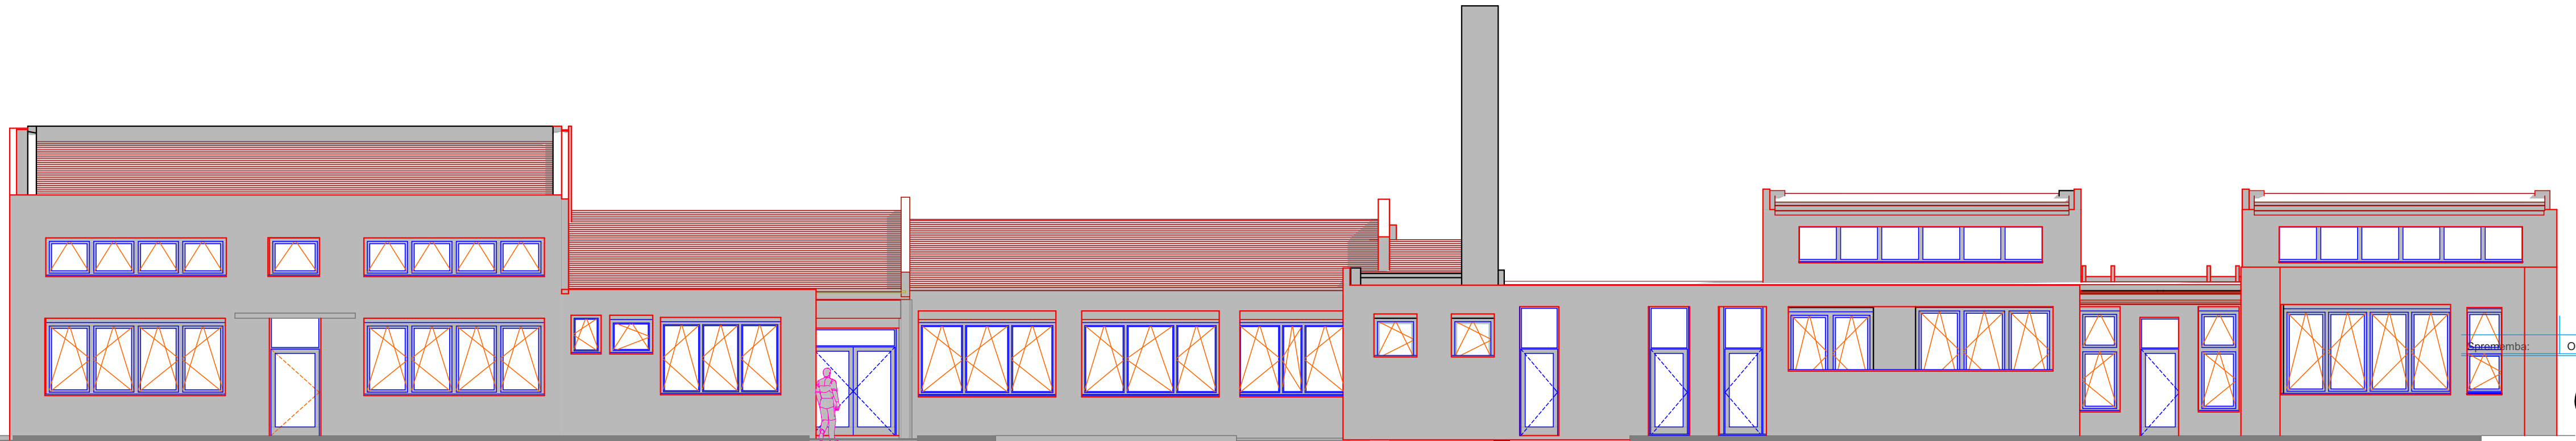


76,5*29,7=0.23 m2

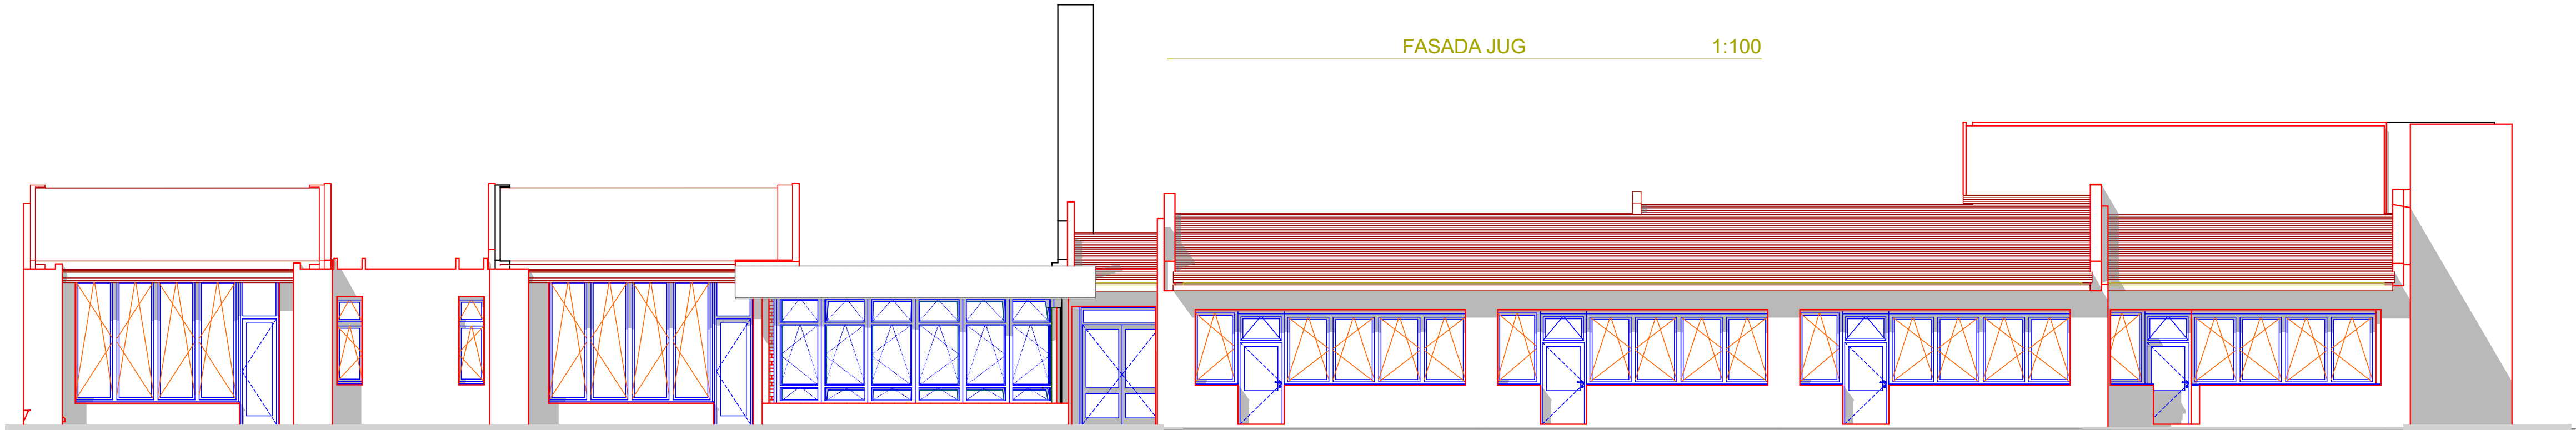

Arhing studio d.o.o.
Projektiranje oblikovanje inženiring
Prvomajska ulica 94 SI-5000 Nova Gorica E-mail: arhing@siol.net
Tel: 05-3330960 Fax: 05-3330961 GSM 031-678 135 041-960 343

Investitor / Naročnik		OBČINA RENČE-VOGRSKO Bukovica 43, 5293 BUKOVICA		Objekt: ENERGETSKA SANACIJA PODRUŽNIČNE OSNOVNE ŠOLE IN VRTCA V BUKOVICI Lokacija: 355/3 k.o. Bukovica	
Odgovorni vodja projekta (OVP)		Ime in Priimek:	id. št.	podpis/datum:	Vrsta načrta: ARHITEKTURA
Odgovorni projektant 1		Hinko Gajšek univ.dipl. inž.arh.	ZAPS 1104 A univ.dipl. inž.arh.		Vsebinska lista / Naslov risbe: FASADA JUG, FASADA SEVER
Odgovorni projektant 2 / sodelavec:		Hinko Gajšek univ.dipl. inž.arh.	ZAPS 1104 A univ.dipl. inž.arh.		
Identifikacijska št. podjetja		Igor Ivančič gr.teh.			Vrsta proj. dok.: PZI
Kontrola:					Merilo: 1:100
					Enote: m
					Datum: Oktober 2016
					I.D. risbe
					Št. projekta: 1253/16
					Št. načrta: 1253/16-A
					Št. risbe: 1.6.13