


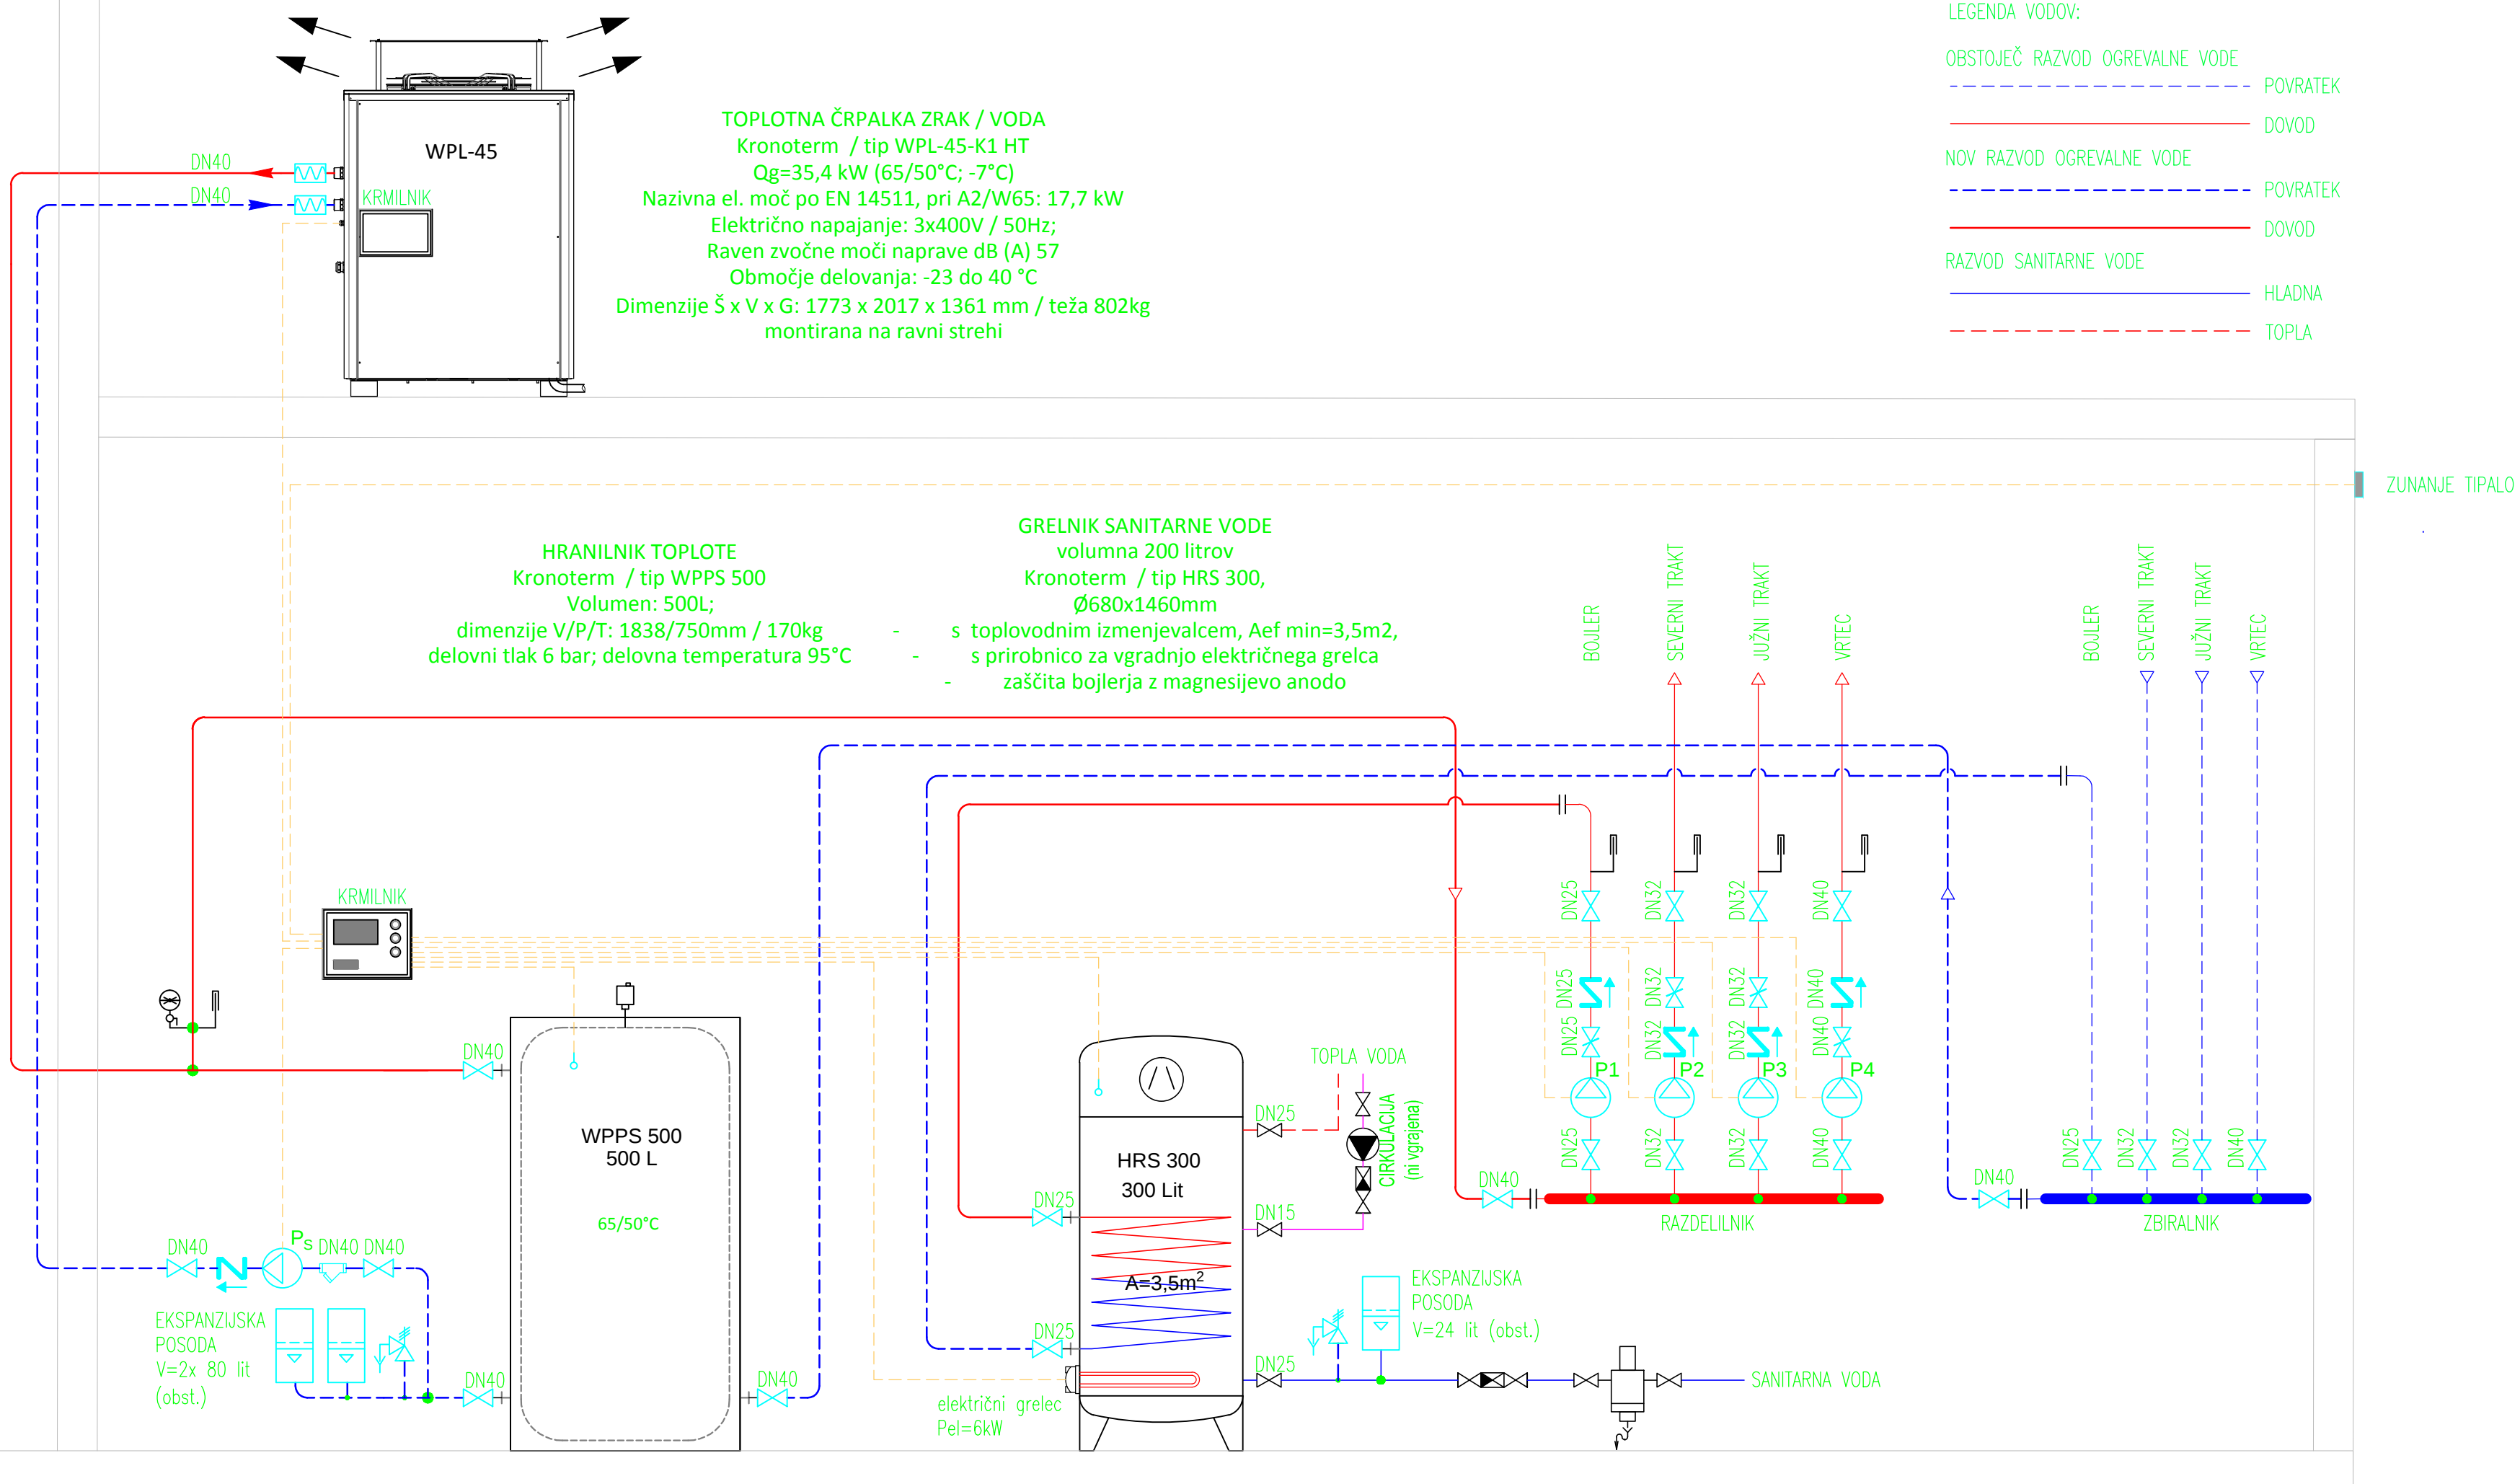

LEGENDA VODOV:

OBSTOJEČ RAZVOD OGREVALNE VODE

POVRATEK

DOVOD

NOV RAZVOD OGREVALNE VODE

POVRATEK

DOVOD

RAZVOD SANITARNE VODE

HLADNA

TOPLA

LEGENDA			
SIMBOL	POMEN	SIMBOL	POMEN
	DOVODNA CEV		NEPOVRATNA LOPUTA
	POVRATNA CEV		EM POGON
	ODZRAČVALNIK		VARNOSTNI VENTIL
	ANTIVIBRACIJSKI ELEMENT		IZPUST
	ČRPALKA		TEMPERATURNO TIPALO, TERMOMETER, TERMOSTAT
	ČISTILNI KOS		TIPALO PRETOKA, FLUSOSTAT
	ZAPORNI ELEMENT		TILAČNO TIPALO, PRESOSTAT
	REGULACIJSKI VENTIL		MANOMETER
	DUŠILNA LOPUTA		VODNI FILTER
	MOTORNI TROPOTNI VENTIL		

Sprememba	opis spremembe	datum	podpis
	MT PRO D.O.O. Rejčeva ulica 5A 5000 Nova Gorica	TEL: 00386 5 993 1237 GSM: 00386 41 604 816	
Objekt	ENERGETSKA SANACIJA PODRUŽNE OSNOVNE SOLE IN VRTECA V BUKOVICI		
Investitor	OBČINA RENČE-VOGORSKO Bukovica 43, 5293 BUKOVICA		
Vzročnik risbe	VEZALNA SHEMA		
Vrsta načrta	5. Načrt strojnih instalacij in strojne opreme		
Vrsta projektna dokumentacije	PZI		
Št. načrta	004-00MT-5		
merilo	1:X		
datum	oktober 2016		
Odgovorni vodja projekta	Hrvoje Gajšek, u.d.a.		
Odgovorni projektant	Nataša Lužnik, u.d.a.		
Projektant	Matjaž Mihelj, inž.str.		
		Številka risbe	5.5.2.